


SECCIÓN A
ESC.: 1:25 IC-LY-001

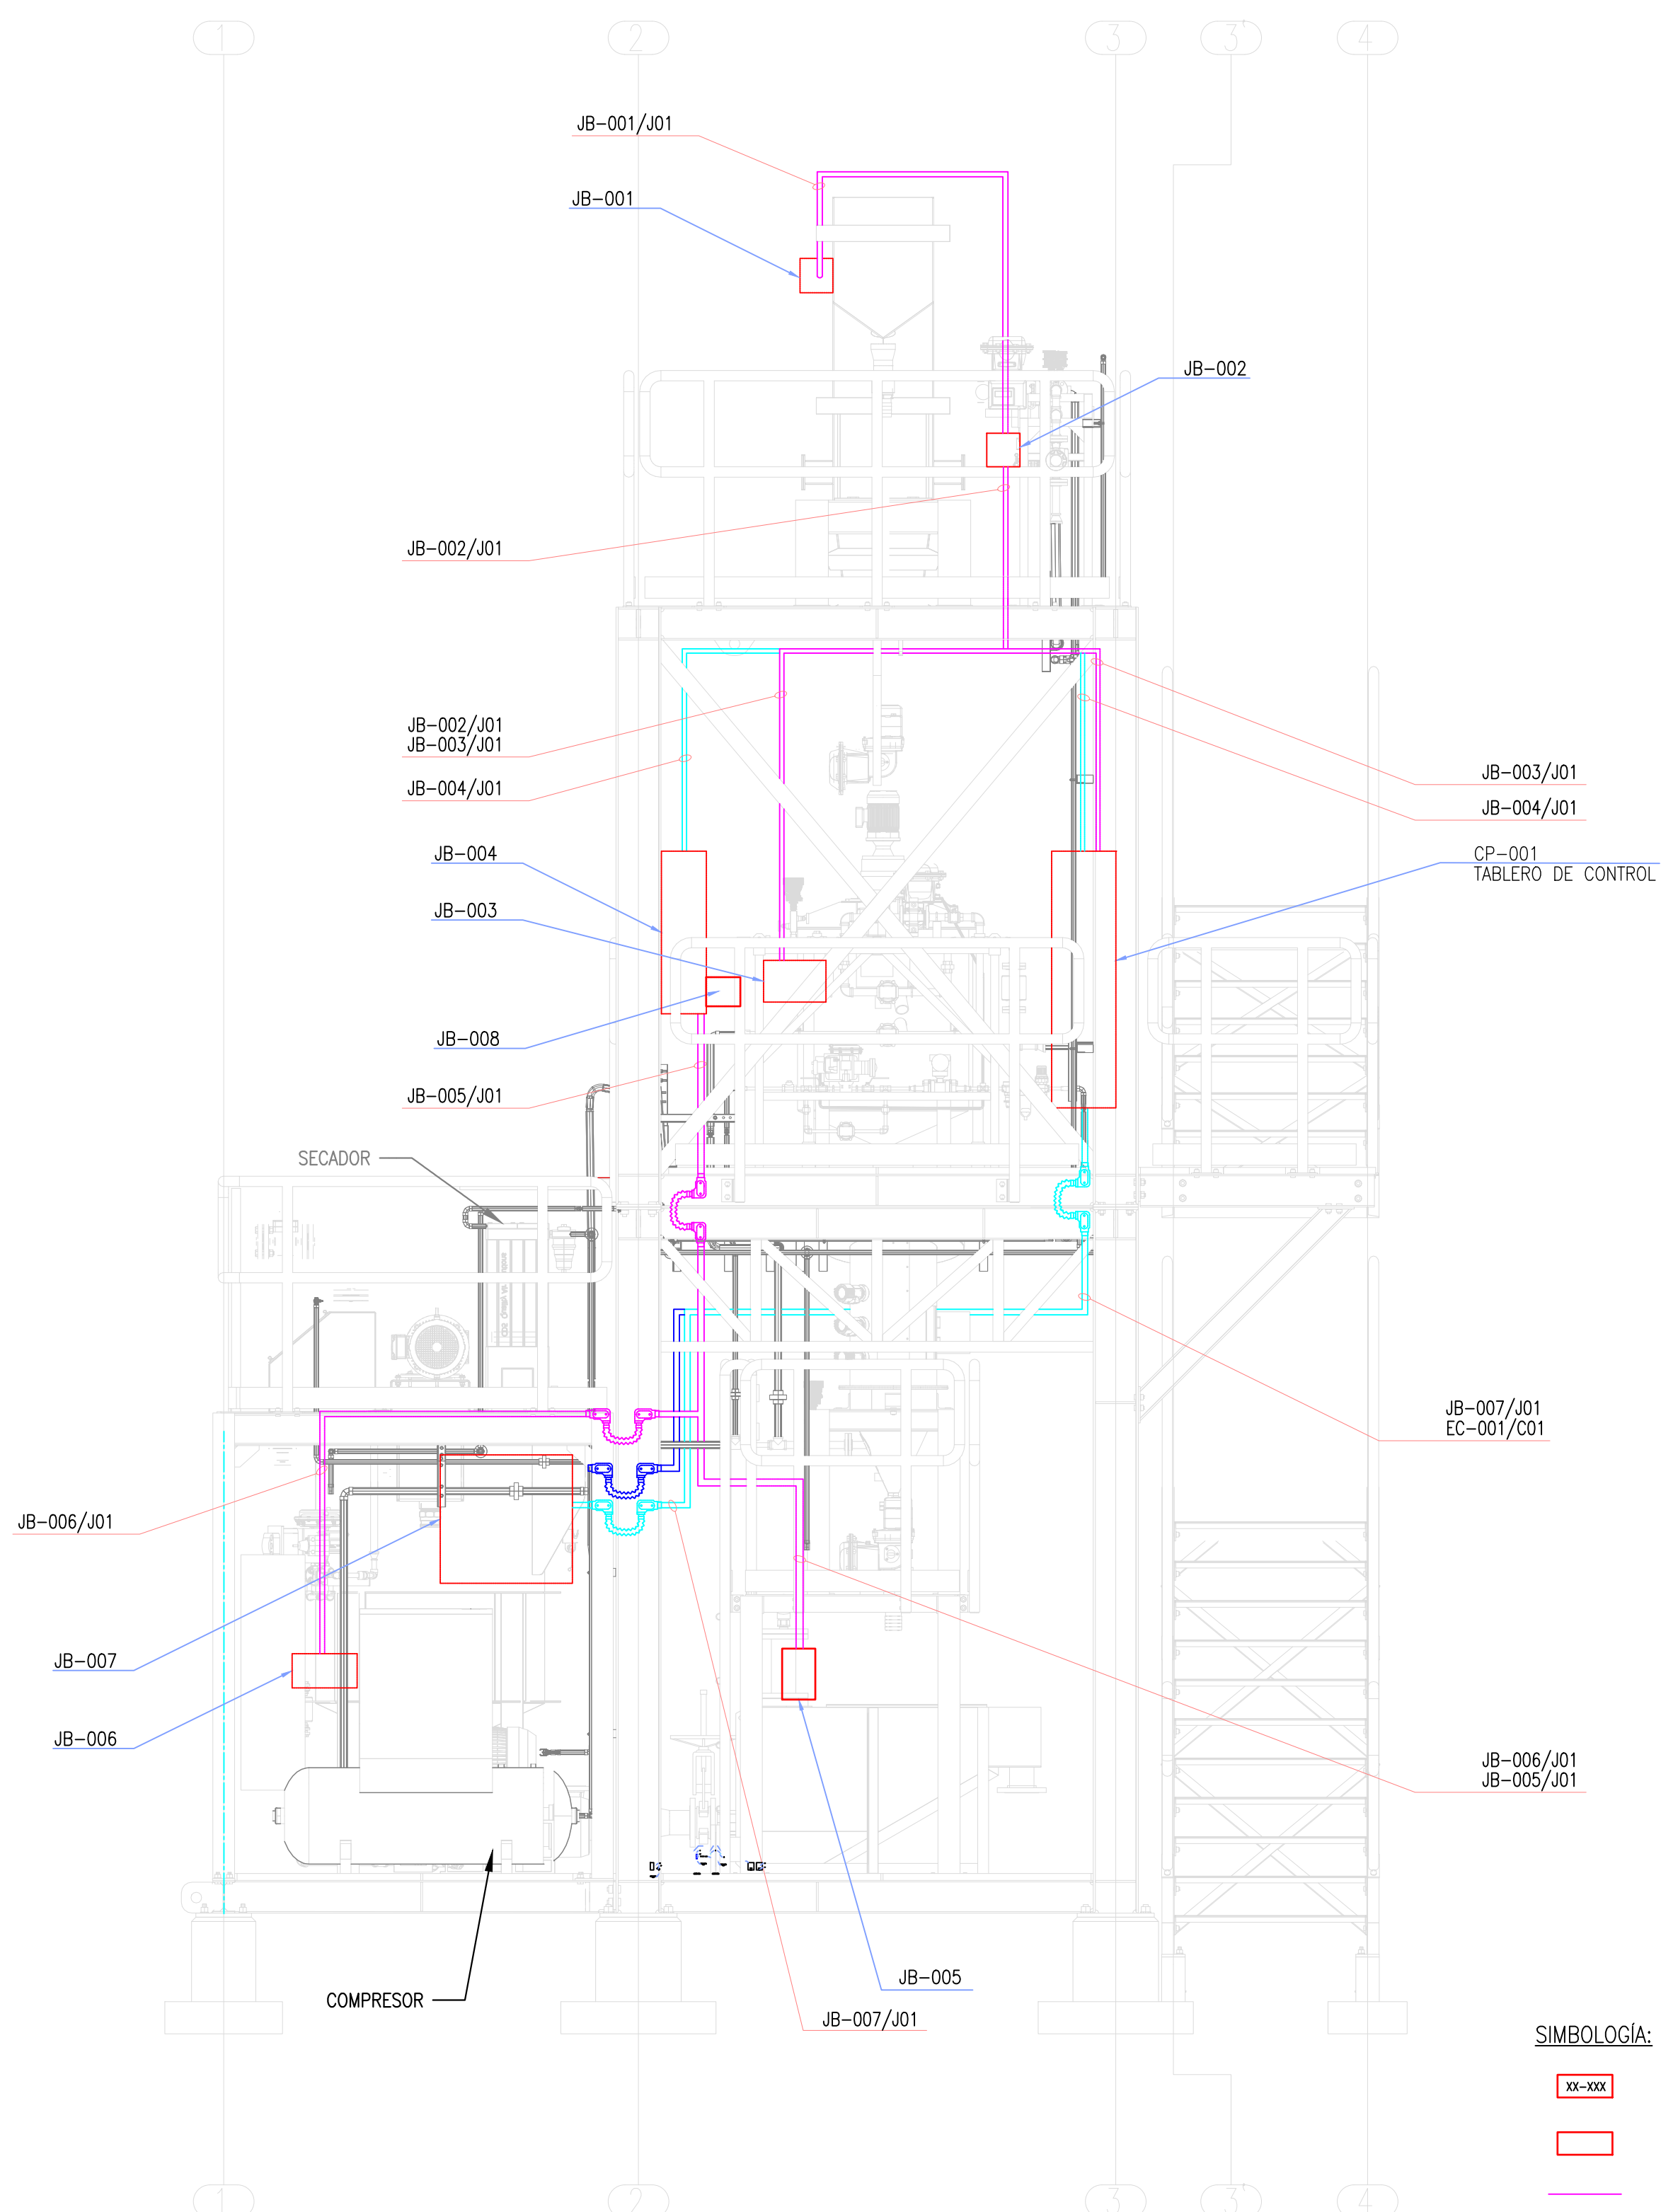

SECCIÓN B
ESC.: 1:25 IC-LY-001

- SIMBOLOGÍA:
- xx-xxx TABLERO ELECTRIC
 - CAJON DE PASO JB-XXX
 - CABLE FOUNDATION FIELBUS (31,25 kbit/s)
 - ETHERNET: RED DCS
 - ETHERNET: RED CHARM(IQ)
 - ETHERNET: RED VFD

REV.	FECHA	DESCRIPCION DE LA REVISION	DIB.	DIS.	J.D.	J.P.	C.L.T.
A	20/05/2022	EMITIDO PARA REVISION INTERNA	J.C.	J.C.	Y.F.	R.A.	LR

CODIGO	PLANOS DE REFERENCIA
521AHP08-EL-GSLD-001	DIAGRAMA UNIFILAR
521AHP08-EL-CM-002	MEMORIA DE CALCULO DE MAXIMA DEMANDA

NOTAS:	CLIENTE	ING. PROY.	FECHA	DISEÑADO POR:	FECHA
1. CABLE DE CONTROL DE CP-001 HACIA OE-001 A SER REALIZADO POR EL CONTRATISTA EN CAMPO.					
2. TODOS LOS CABLEADOS QUE SE OBSERVAN SE REALIZARÁN EN CAMPO.					

ING. PROY.	FECHA	DISEÑADO POR:	FECHA
ING. INGENIERIA			
QTE. ING.			
APROBADO POR:			

FORM.	ESCALA	REV.
A1	1:25	A

PROYECTO:	PLANO:	NÚMERO DE PLANO:
PLANTA PILOTO ERIEZ	INSTRUMENTACIÓN Y CONTROL	521AHP08-IC-LY-002
INGENIERÍA DE DETALLE	PLANO DE INTERCONEXIÓN EN TERRENO	

